

EG - Gesamt ca. 65 m²

**Wohnfläche - Gesamt
EG + OG: ca. 131 m²**

10


10A

EG - Gesamt ca. 65 m²

**Wohnfläche - Gesamt
EG + OG: ca. 131 m²**

Bitte beachten: Die auf diesem Plan ausgewiesenen Flächengrößen werden softwarebedingt digital ermittelt, stellen jedoch ca.-Flächenmaße dar und können bei Bauausführung geringfügig abweichen.

Satteldach 23°

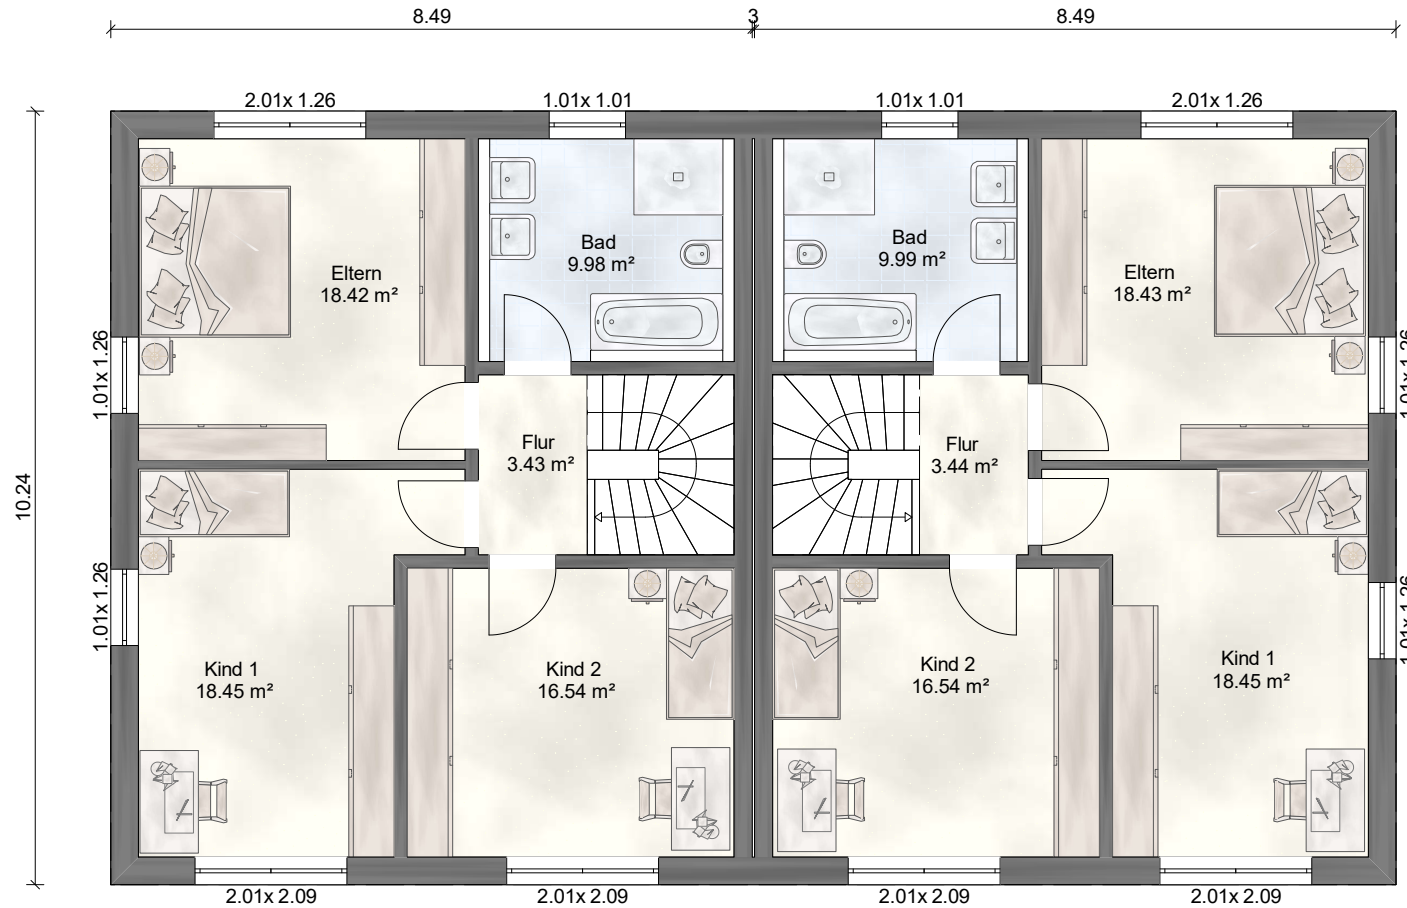

OG - Gesamt ca. 66 m²

**Wohnfläche - Gesamt
EG + OG: ca. 131 m²**


10

10A

OG - Gesamt ca. 66 m²

**Wohnfläche - Gesamt
EG + OG: ca. 131 m²**

Bitte beachten: Die auf diesem Plan ausgewiesenen Flächengrößen werden softwarebedingt digital ermittelt, stellen jedoch ca. -Flächenmaße dar und können bei Bauausführung geringfügig abweichen.

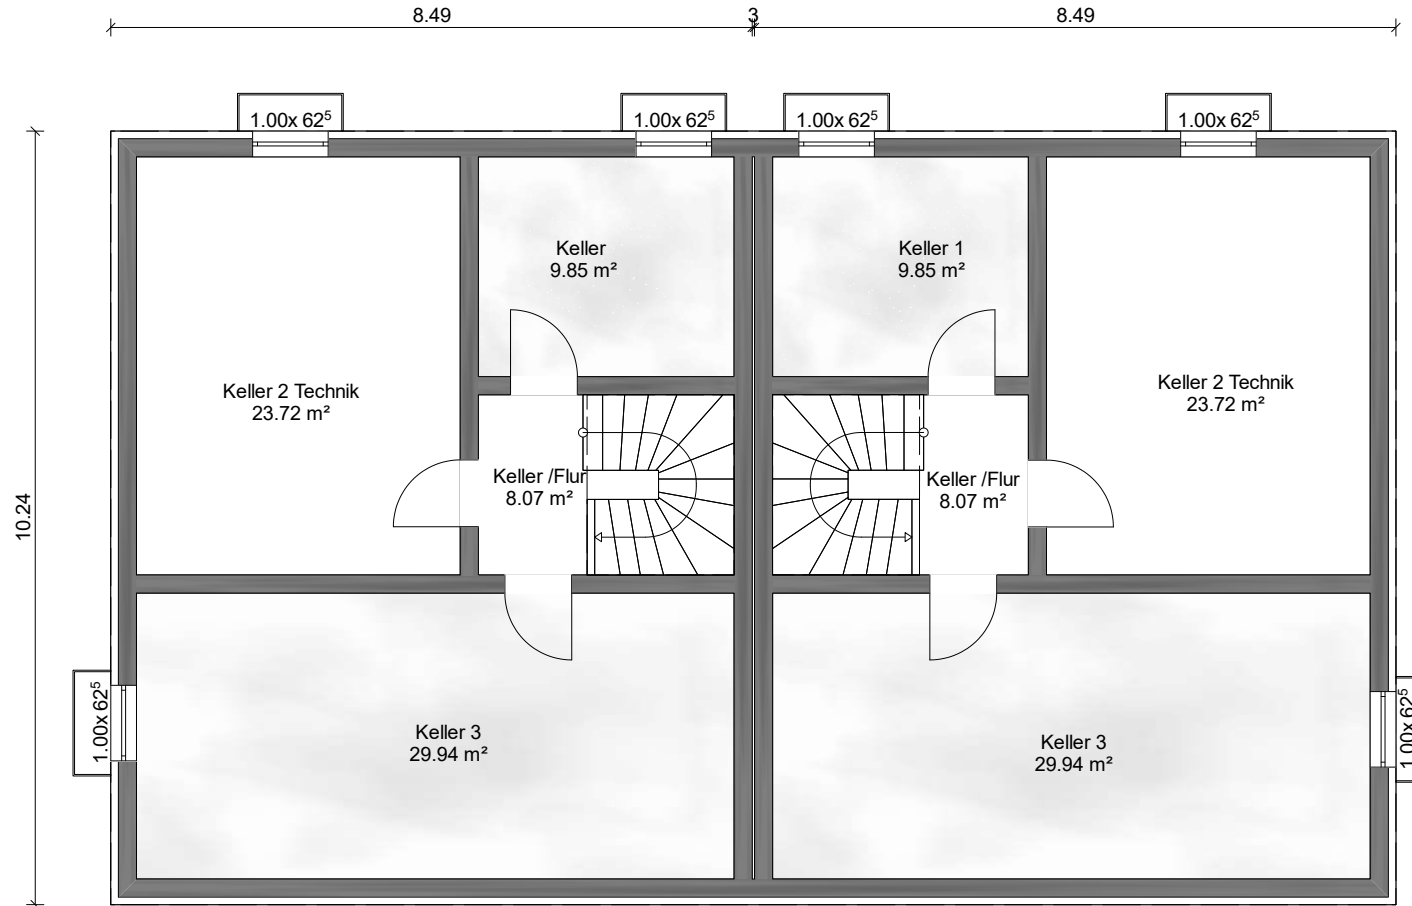

KG - Gesamt ca. 71 m²

**Wohnfläche - Gesamt
EG + OG: ca. 131 m²**

KG - Gesamt ca. 71 m²

**Wohnfläche - Gesamt
EG + OG: ca. 131 m²**

Bitte beachten: Die auf diesem Plan ausgewiesenen Flächengrößen werden softwarebedingt digital ermittelt, stellen jedoch ca. -Flächenmaße dar und können bei Bauausführung geringfügig abweichen.